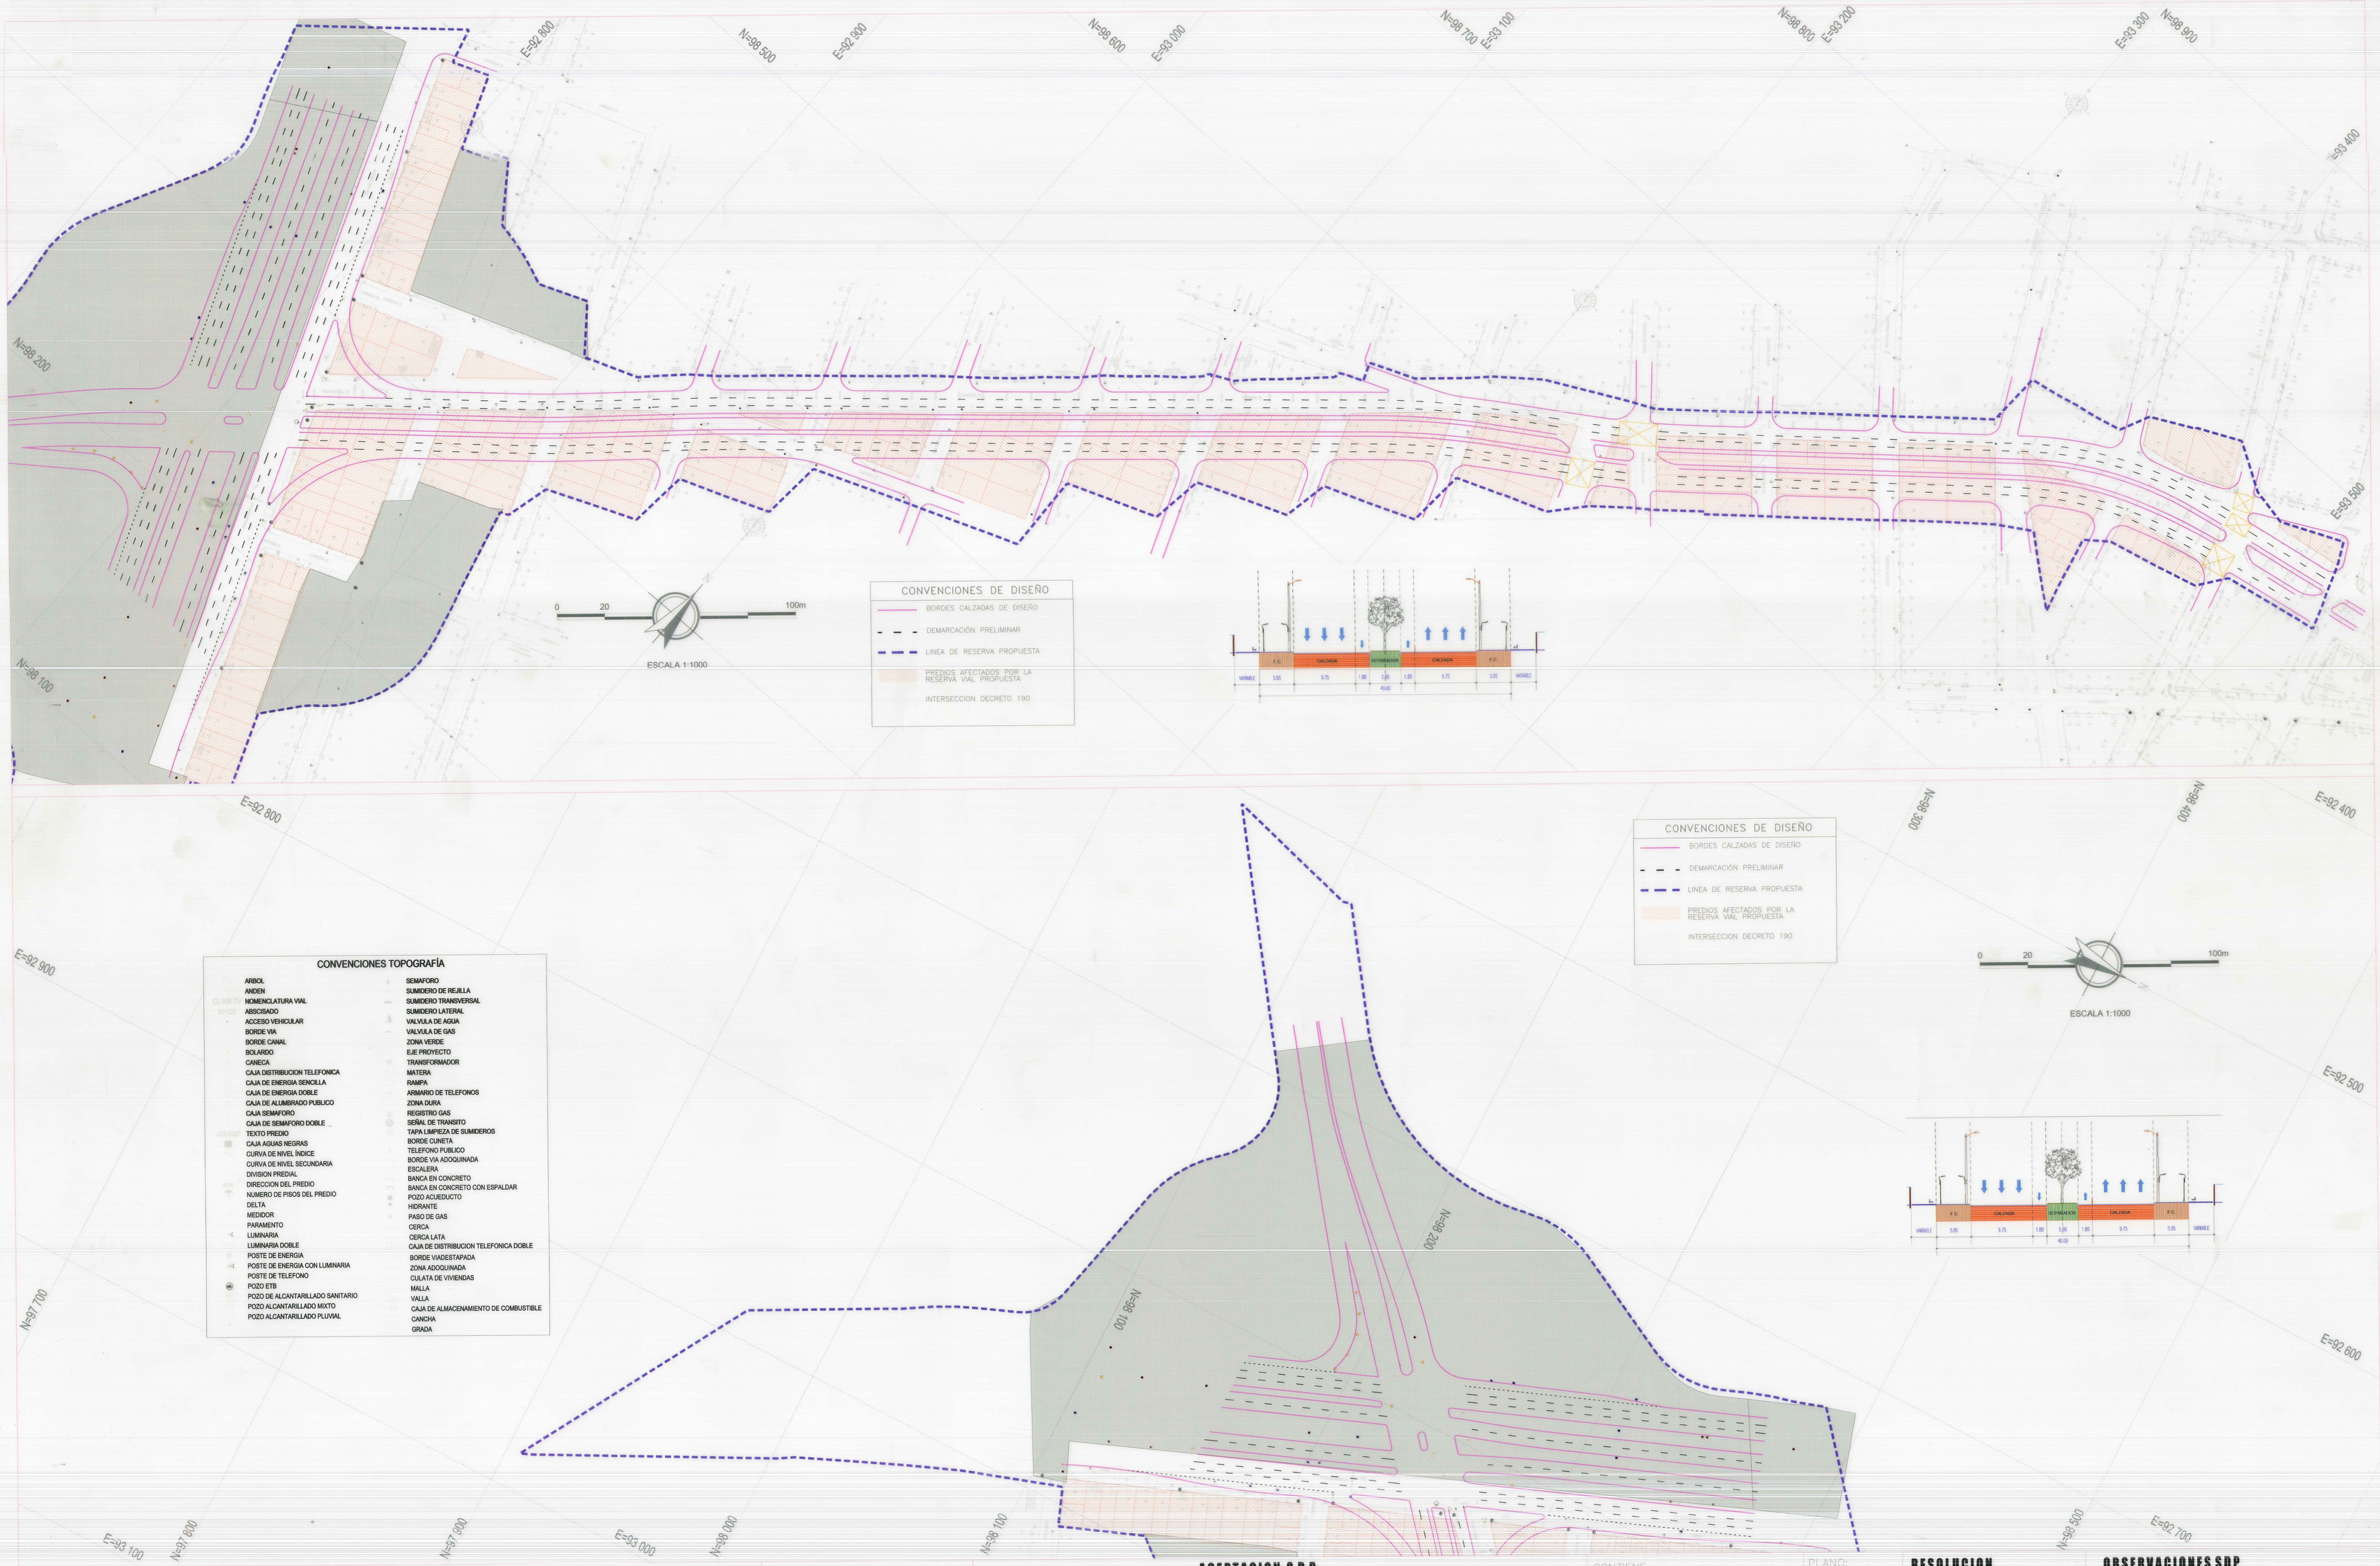

CONVENCIONES TOPOGRAFÍA

ARBOL	SEMAFORO
ANDEN	SUMIDERO DE REJILLA
NOMENCLATURA VIAL	SUMIDERO TRANSVERSAL
ABSCISADO	SUMIDERO LATERAL
ACCESO VEHICULAR	VALVULA DE AGUA
BORDE VIA	VALVULA DE GAS
BORDE CANAL	ZONA VERDE
BOLARDO	EJE PROYECTO
CANECA	TRANSFORMADOR
CAJA DISTRIBUCION TELEFONICA	MATERA
CAJA DE ENERGIA SENCILLA	RAMPA
CAJA DE ENERGIA DOBLE	ARMARIO DE TELEFONOS
CAJA DE ALUMBRADO PUBLICO	ZONA DURA
CAJA SEMAFORO	REGISTRO GAS
CAJA DE SEMAFORO DOBLE	SEÑAL DE TRANSITO
TEXTO PREDIO	TAPA LIMPIEZA DE SUMIDEROS
CAJA AGUAS NEGRAS	BORDE CUNETA
CURVA DE NIVEL ÍNDICE	TELEFONO PUBLICO
CURVA DE NIVEL SECUNDARIA	BORDE VIA ADOQUINADA
DIVISION PREDIAL	ESCALERA
DIRECCION DEL PREDIO	BANCA EN CONCRETO
NUMERO DE PISOS DEL PREDIO	BANCA EN CONCRETO CON ESPALDAR
DELTA	POZO ACUEDUCTO
MEDIDOR	HIDRANTE
PARAMENTO	PASO DE GAS
LUMINARIA	CERCA
LUMINARIA DOBLE	CERCA LATA
POSTE DE ENERGIA	CAJA DE DISTRIBUCION TELEFONICA DOBLE
POSTE DE ENERGIA CON LUMINARIA	BORDE VIADESTAPADA
POSTE DE TELEFONO	ZONA ADOQUINADA
POZO ETB	CULATA DE VIVIENDAS
POZO DE ALCANTARILLADO SANITARIO	MALLA
POZO ALCANTARILLADO MIXTO	VALLA
POZO ALCANTARILLADO PLUVIAL	CAJA DE ALMACENAMIENTO DE COMBUSTIBLE
	CANCHA
	GRADA

ALCALDIA MAYOR
BOGOTA D.C.
SECRETARIA DISTRITAL DE PLANEACION

PROYECTO:
Avenida Jorge Gaitán Cortés (AK 33)
Desde la Avenida Boyacá hasta
La Avenida del Congreso Eucarístico.

FATIBILIDAD ADELANTADOS POR:
DIRECCIÓN TÉCNICA DE PROYECTOS-IDU
DIRECTOR TÉCNICO DE PROYECTOS
ING. JUAN CARLOS TOVAR RINCÓN

ACEPTACION S.D.P.

GERARDO ARDILA CALDERON
SECRETARIO DISTRITAL DE PLANEACIÓN

EDGAR ANDRÉS FIGUEROA VICTORIA
SUBSECRETARIO DE PLANEACIÓN TERRITORIAL (E)

PEDRO ANDRÉS HENDEZ PUERTO
DIRECTOR DE VIAS, TRANSPORTE Y SERVICIOS PUBLICOS

CONTIENE
Por la cual se define la zona de reserva vial para la Avenida Jorge Gaitán Cortes entre la Avenida del Congreso Eucarístico y la Avenida Boyacá

PLANO: 1 DE 1
ESCALA 1: 1000

RESOLUCION
0291 18 MAR. 2015

OBSERVACIONES S.D.P