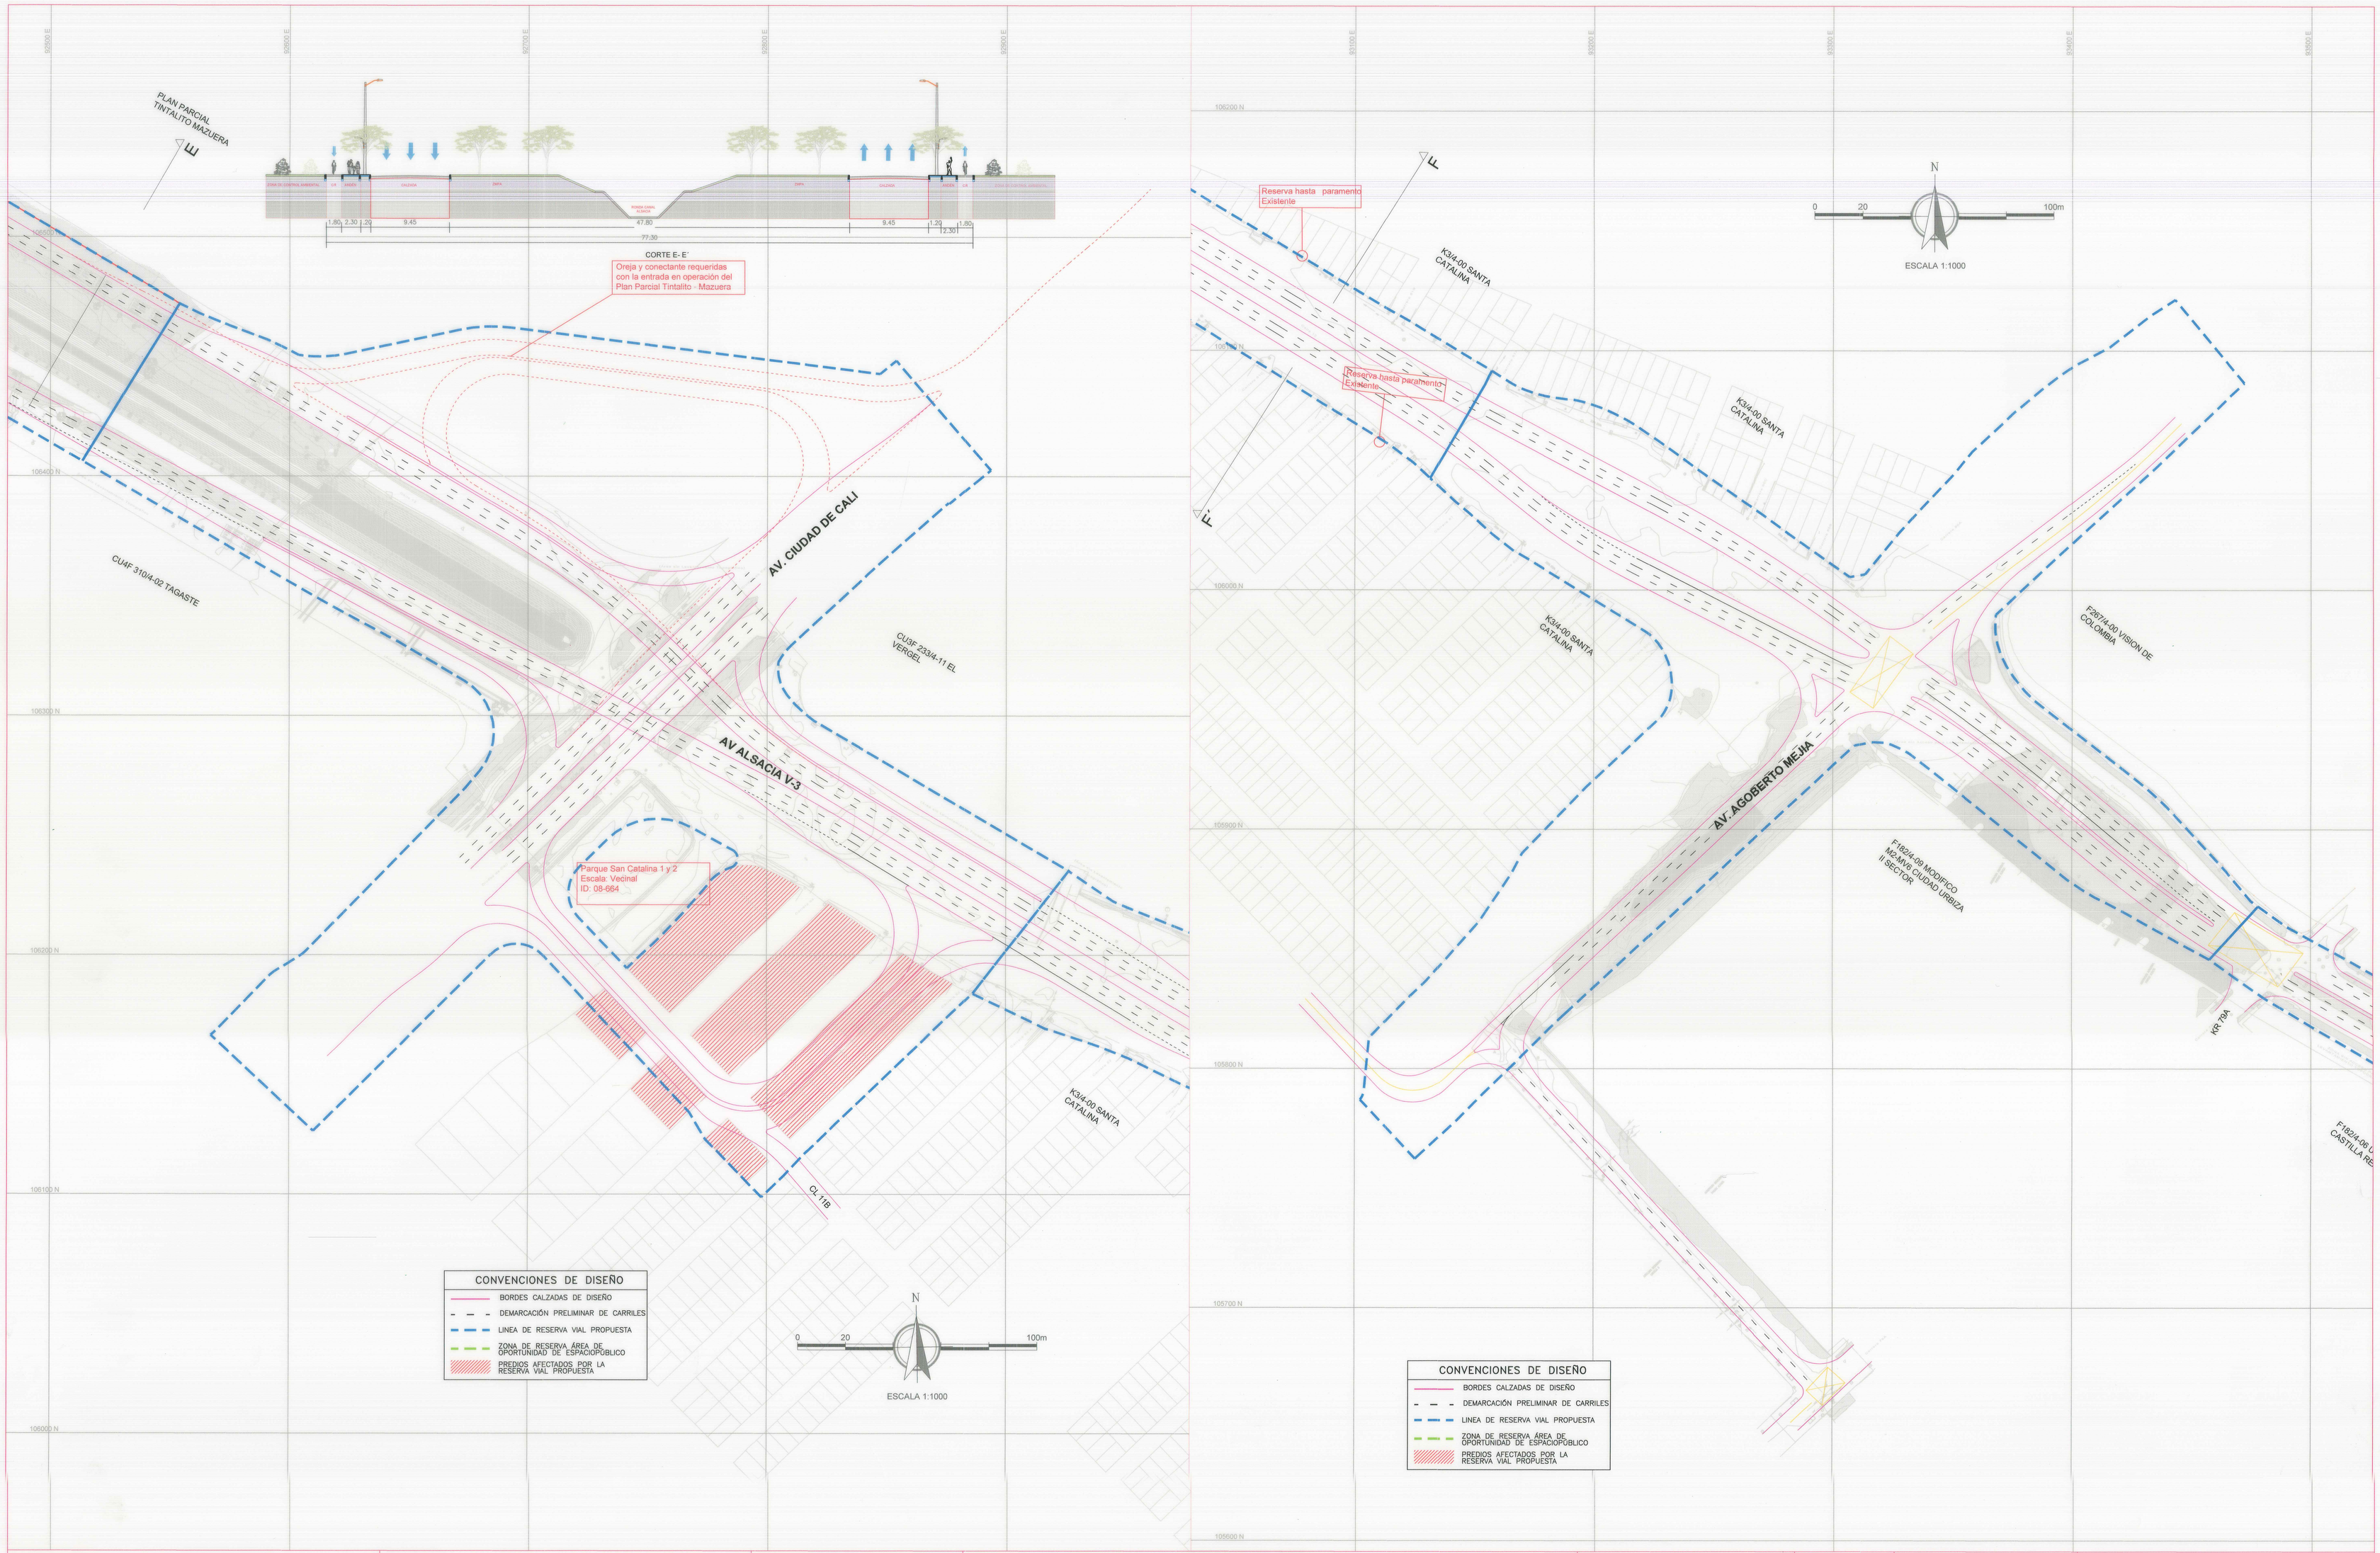

ALCALDIA MAYOR
BOGOTA D.C.

SECRETARIA DISTRITAL DE PLANEACION

PROYECTO:
Corredor de las Avenidas Tintal, Alsacia y Constitución entre la Avenida Villavicencio y la Avenida Centenario

Detalle de Intersecciones de Avenida Alsacia por por Av. Ciudad de Cali y por Av. Agoberto Mejía

FATIBILIDAD ADELANTADOS POR:
DIRECCIÓN TÉCNICA DE PROYECTOS–IDU

DIRECTOR TÉCNICO DE PROYECTOS
ING. JUAN CARLOS TOVAR RINCÓN

ACEPTACION S.D.P.

GERARDO ARDILA CALDERON
SECRETARIO DISTRITAL DE PLANEACIÓN

ARMANDO LOZANO REYES
SUBSECRETARIO DE PLANEACIÓN TERRITORIAL (E)

PEDRO ANDRÉS HENDEZ PUERTO
DIRECTOR DE VIAS, TRANSPORTE Y SERVICIOS PUBLICOS

CONTIENE
Adopción y precisión de las zonas de reserva para las Avenidas Tintal, Alsacia y Constitución entre la Avenida Villavicencio y Avenida Centenario.

PLANO: 7 DE 8

ESCALA 1: 1000

RESOLUCION 1180
29 SET. 2014

OBSERVACIONES S.D.P